



КЪЩА ТИП "D"

ЗП ПЪРВИ ЕТАЖ - 83.7 КВ.М.

ЗП ВТОРИ ЕТАЖ - 63.1 КВ.М.

РЗП - 146.8 КВ.М.

КЪЩА ТИП "B"

ЗП ПЪРВИ ЕТАЖ - 87.9 КВ.М.

ЗП ВТОРИ ЕТАЖ - 68.0 КВ.М.

РЗП - 155.9 КВ.М.

КЪЩА ТИП "A"

ЗП ПЪРВИ ЕТАЖ - 89.3 КВ.М.

ЗП ВТОРИ ЕТАЖ - 66.2 КВ.М.


РЗП - 155.5 КВ.М.


КЪЩА ТИП "C"

ЗП ПЪРВИ ЕТАЖ - 85.0 КВ.М.

ЗП ВТОРИ ЕТАЖ - 81.0 КВ.М.

РЗП - 166.0 КВ.М.

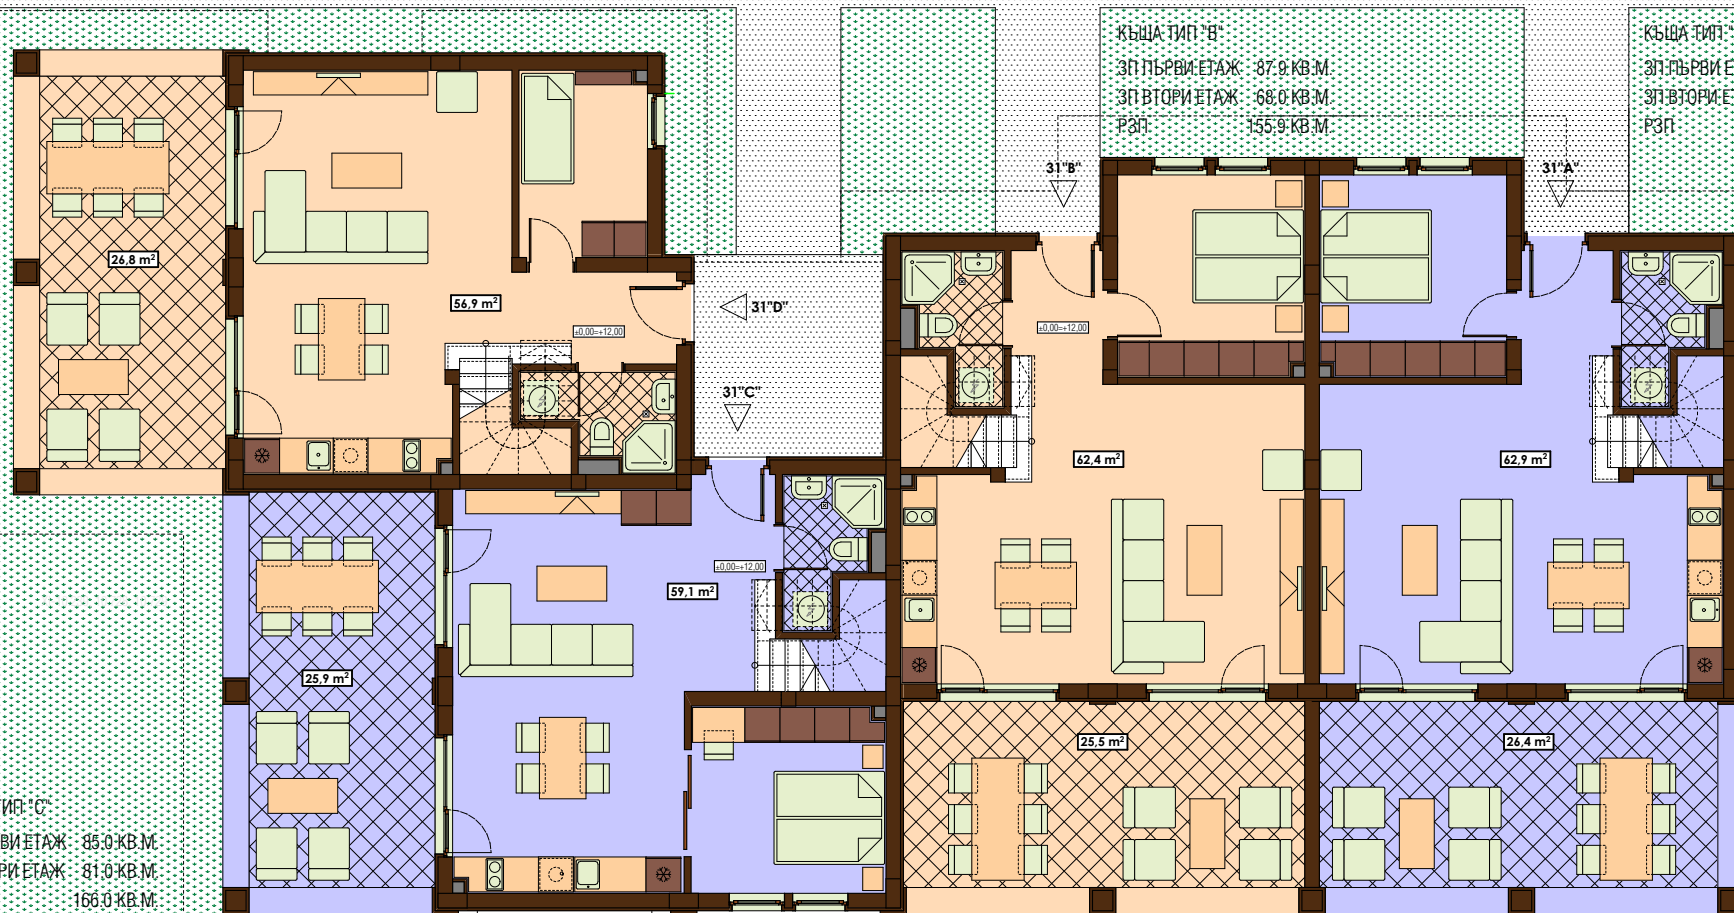

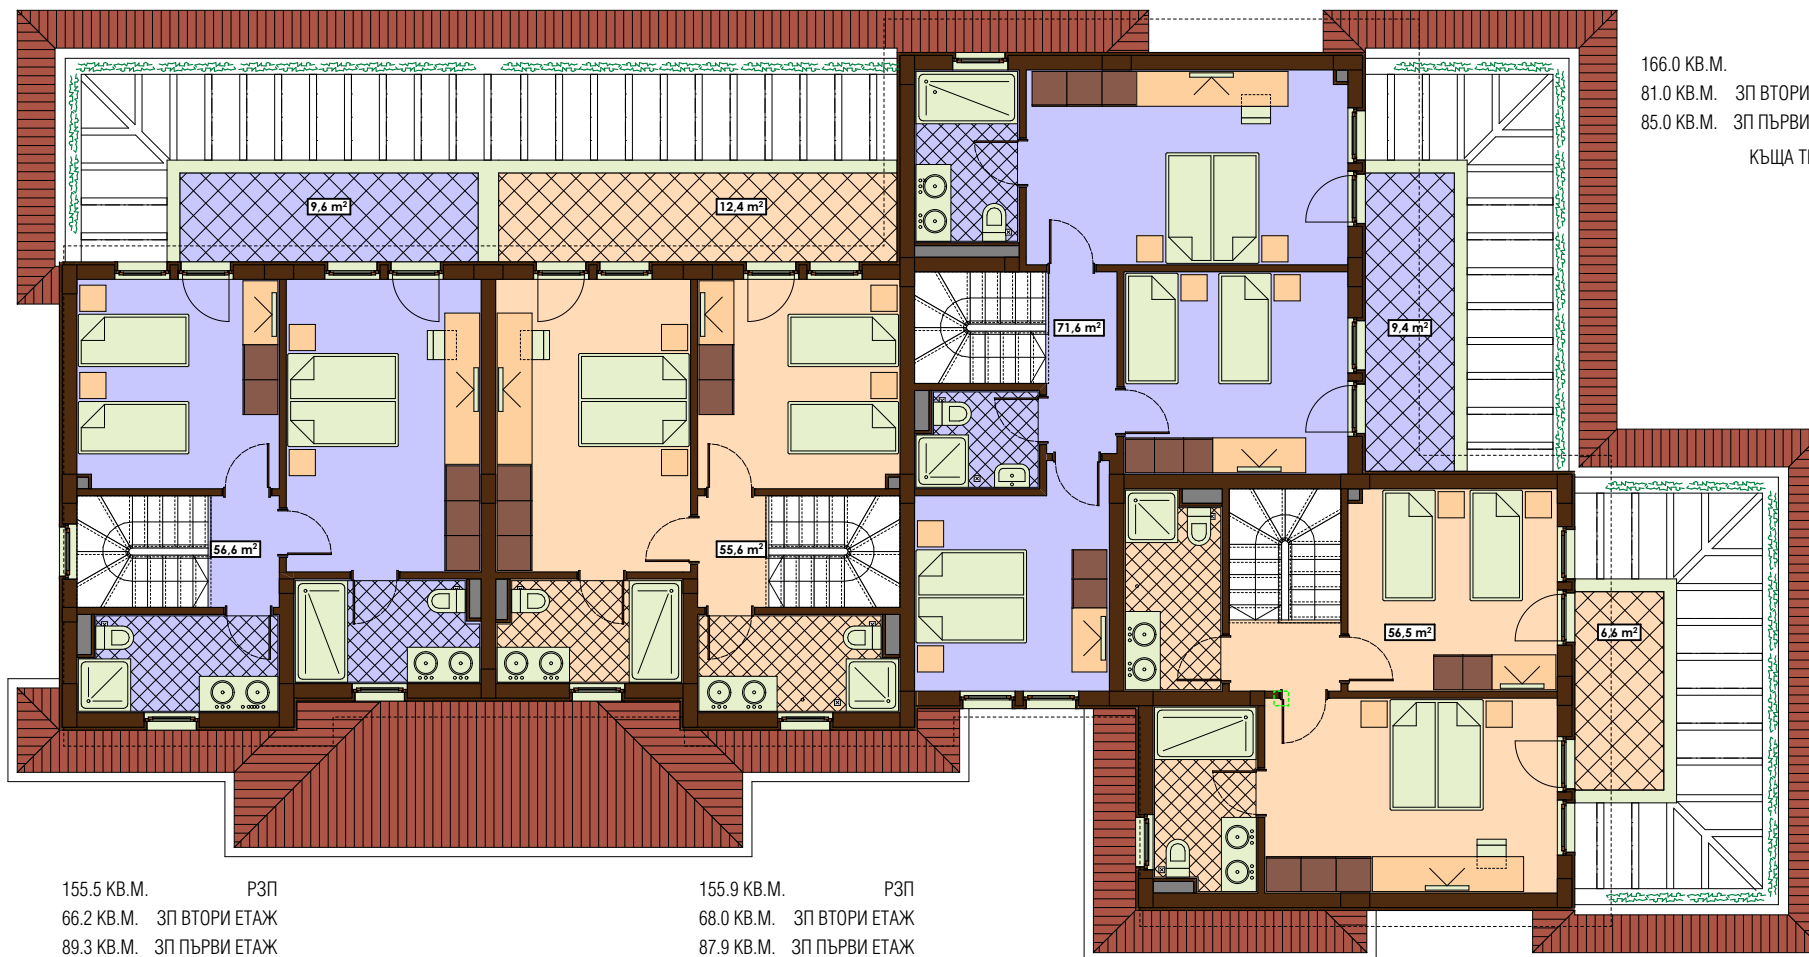

166.0 кв.м. РЗП
81.0 кв.м. ЗП ВТОРИ ЕТАЖ
85.0 кв.м. ЗП ПЪРВИ ЕТАЖ
КЪЩА ТИП "С"

155.5 кв.м. РЗП
66.2 кв.м. ЗП ВТОРИ ЕТАЖ
89.3 кв.м. ЗП ПЪРВИ ЕТАЖ
КЪЩА ТИП "А"

155.9 кв.м. РЗП
68.0 кв.м. ЗП ВТОРИ ЕТАЖ
87.9 кв.м. ЗП ПЪРВИ ЕТАЖ
КЪЩА ТИП "В"

146.8 кв.м. РЗП
62.1 кв.м. ЗП ВТОРИ ЕТАЖ